


**Legenda:**

- Proj. jezdnia o nawierzchni asfaltowej
- Proj. chodnik z kostki betonowej barwy szarej
- Proj. zjazd indywidualny z kostki betonowej barwy czerwonej
- Proj. krawężnik wystający
- Proj. krawężnik wtopiony
- Proj. obrzeże
- Proj. krawędź nawierzchni

<b>STADIUM - PROJEKT BUDOWLANY</b>	Wykonał	Nadzory Paweł Waszkis ul. Stolarska 7 • 53-205 Wrocław • tel. 796 - 554 - 315		
	Inwestor	Powiat Wrocławski ul. Kościuszki 131, 50-440 Wrocław		
	Nazwa rysunku	Plan sytuacyjny - projekt zagospodarowania terenu		Skala 1:500
	Obiekt	<a href="#">"Przebudowa drogi powiatowej nr 1986D - ulicy Warszawskiej w miejscowości Sobótka"</a>		Numer rysunku 2.1
	Część	Projekt Zagospodarowania Terenu		czerwiec 2020
	Stanowisko	Imię i Nazwisko	Uprawnienia	Podpis
Projektant	Branża	Drogowa	Wiesław Szczygiel	Projektowanie bez ograniczeń w specjalności konstrukcyjno-budowlanej nr 54/87/Lw
Opracował	mgr inż. Paweł Waszkis mgr inż. Hubert Jańczyk			



4. Sobótka  
4.0002, Sobótka  
12/2  
sp6trzednych 2000/6  
EVRS 2007 (EVRF2007)  
0.4.4. 6.144.09.25.2.2.  
0.10.21.1. 6.144.10.21.1.2

MAPA DO CELÓW PROJEKTOWYCH  
SKALA 1:500

Wykonana na podstawie mapy zasadniczej w skali 1:500  
Granice nieruchomości przyjęto na podstawie operatu ewidencyjnego gruntów i budynków  
Informacje o służebnościach gruntowych mających wpływ na zagospodarowanie gruntów zlokalizowanych w granicach inwestycji; nie ustalono służebności gruntowych

GEOPPOINT  
Grzegorz Strychar  
ul. Maliszowa 18  
tel. 600 385 917  
NIP: 691-173-16-22 REGON: 020717610  
ul. Gamaćska 1  
tel. 506-427-492  
mgr. inż. Mariusz Dębowski  
tel. 506-427-492

GEODETA

E-MW/U

Legenda:  
— Linia rozgraniczająca tereny na podstawie mppz  
— Linia nieprzekraczalnej zabudowy na podstawie mppz  
E-MW/U — oznaczenie strefy na podstawie mppz  
Zakres aktualizacji

- Legenda:**
- Proj. jezdnia o nawierzchni asfaltowej
  - Proj. chodnik z kostki betonowej barwy szarej
  - Proj. jezdni indywidualny z kostki betonowej barwy czerwonej
  - Proj. pobocze gruntowe
  - Proj. zieleni nisza
  - Istn. konstrukcja nawierzchni jezdni - dowiązanie proj. jezdni
  - Proj. krawężnik wtopiony
  - Proj. krawężnik wtopiony
  - Proj. obrzeża
  - Proj. krawężnik nawierzchni
  - Proj. szkieł z dwóch rzędów kostki
  - Proj. odpływ liniowy drogowy
  - Proj. wpust deszczowy

Wykonawca	Nadzory Paweł Waszkis ul. Stolarska 7 • 53-205 Wrocław • tel. 796-554-315	
Investor	Powiat Wrocławski ul. Kociuszki 131, 50-440 Wrocław	
Nazwa rysunku	Plan sytuacyjny - projekt zagospodarowania terenu	
Objekt	"Przebudowa drogi powiatowej nr 1960D - ulicy Warszawskiej w miejscowości Sobótka"	
Strona	Strona 1 z 1	Skala 1:500
Projektant	Wesław Szczygiel	Projektowanie i nadzór nad realizacją inwestycji w zakresie budowy i utrzymania dróg powiatowych
Opis	mgr inż. Paweł Waszkis mgr inż. Hubert Jarzyk	Podpis
Opis	mgr inż. Paweł Waszkis mgr inż. Hubert Jarzyk	Podpis